



CHỦ ĐẦU TƯ: ỦY BAN NHÂN DÂN XÃ XUÂN LĨNH
 DỰ ÁN: QUY HOẠCH XEN ĐÁM DÂN CƯ XÃ XUÂN LĨNH
 ĐỊA ĐIỂM: THÔN 5, XÃ XUÂN LĨNH, HUYỆN NGHI XUÂN, TỈNH HÀ TĨNH.
 BẢN VẼ QUY HOẠCH PHÂN LỘ SỬ DỤNG ĐẤT

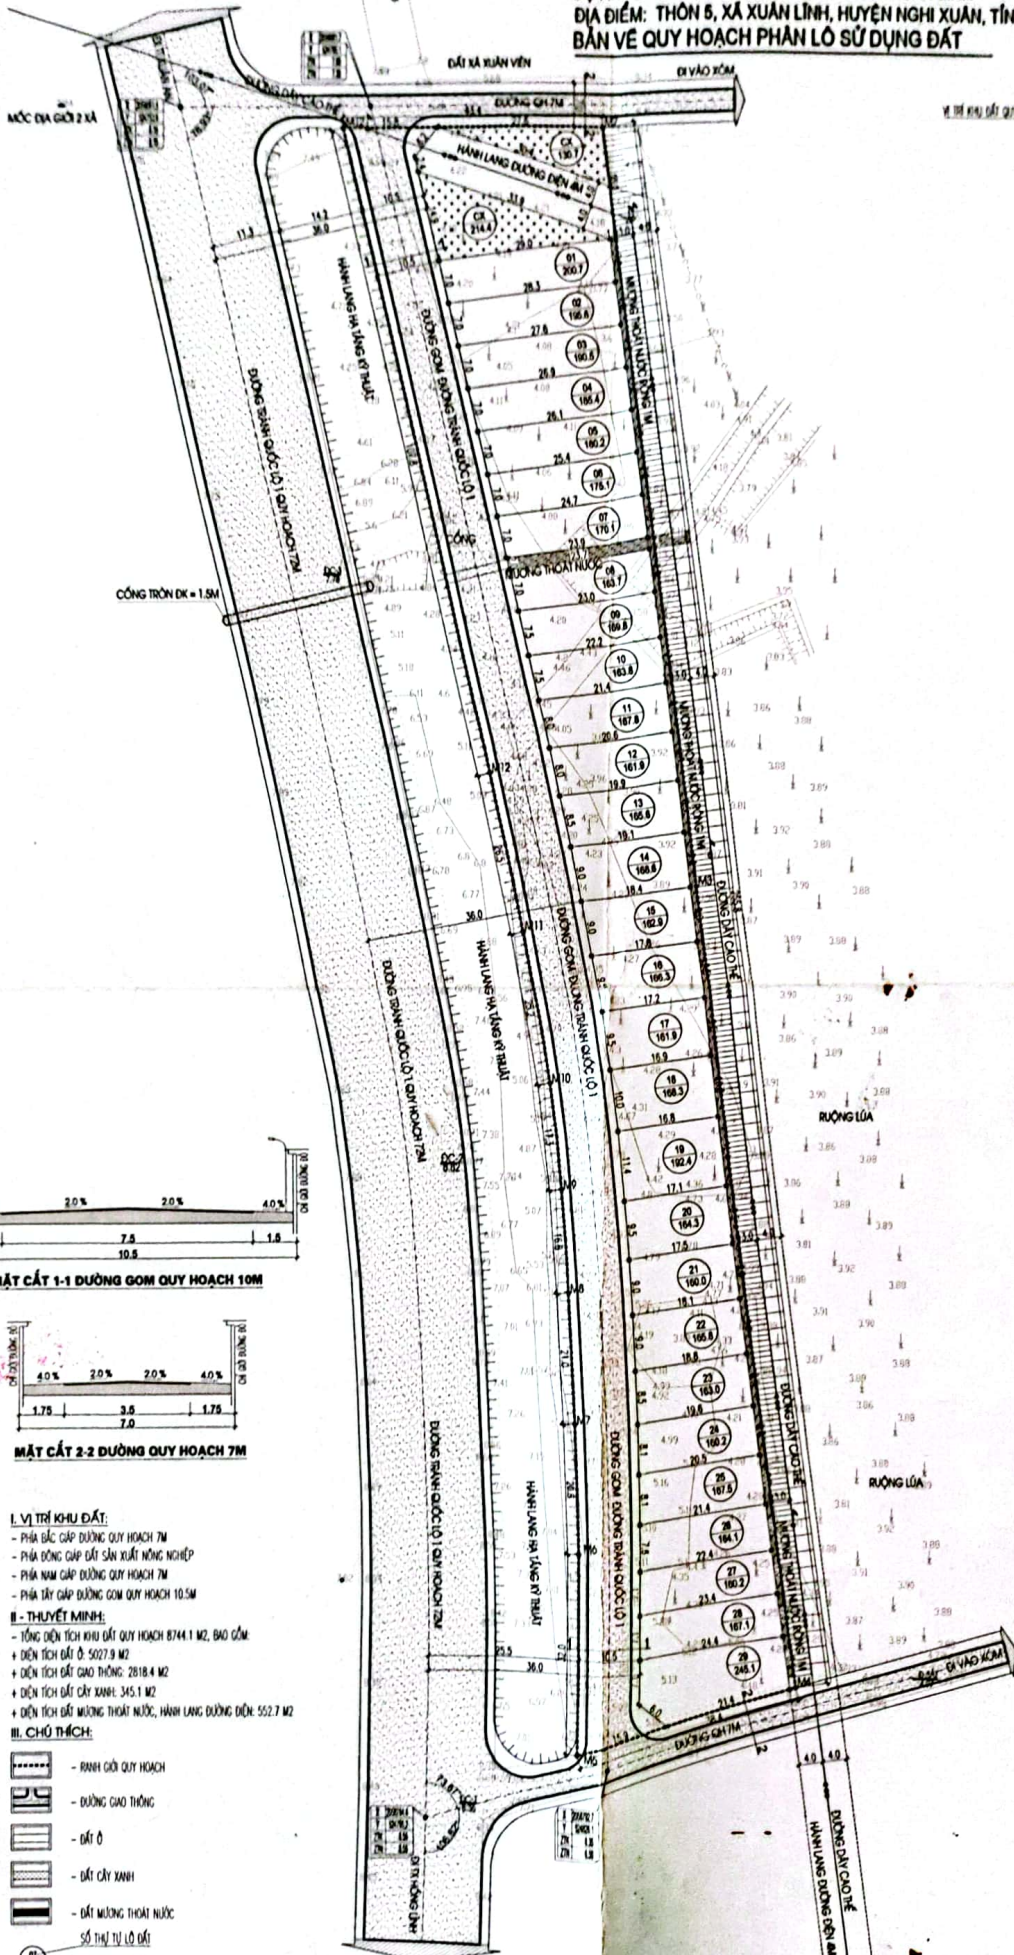


BẢNG TỔNG HỢP CHỈ SỐ

STT	SỐ HIỆU LÔ ĐẤT	DIỆN TÍCH (M ²)
01	01	206,7
02	02	196,6
03	03	190,5
04	04	195,4
05	05	190,2
06	06	175,1
07	07	170,1
08	08	163,7
09	09	169,9
10	10	163,8
25	25	167,5
26	26	164,1
27	27	160,2
28	28	167,1
29	29	245,1

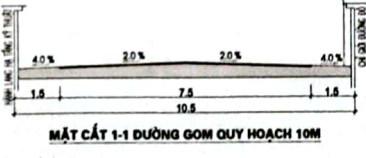

MẶT CẮT 1-1 ĐƯỜNG GOM QUY HOẠCH 10M

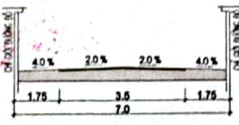

MẶT CẮT 2-2 ĐƯỜNG QUY HOẠCH 7M

- I. VỊ THẾ KHU ĐẤT:**
 - PHÍA ĐÔNG CẤP ĐẤT SẢN XUẤT NÔNG NGHIỆP
 - PHÍA NAM CẤP ĐƯỜNG QUY HOẠCH 7M
 - PHÍA TÂY CẤP ĐƯỜNG GOM QUY HOẠCH 10.5M
- II - THUYẾT MINH:**
- TỔNG DIỆN TÍCH KHU ĐẤT QUY HOẠCH 8744.1 M², BAO GỒM:
 - + DIỆN TÍCH ĐẤT 5027.9 M²
 - + DIỆN TÍCH ĐẤT CÂY XANH 345.1 M²
 - + DIỆN TÍCH ĐẤT MƯỜNG THOÁT NƯỚC, HÀNH LANG ĐƯỜNG ĐIỂN 552.7 M²
- III. CHỮ THÍCH:**

- RANH GIỚI QUY HOẠCH
- ĐẤT Ồ
- ĐẤT CÂY XANH
- ĐẤT MƯỜNG THOÁT NƯỚC
- SỐ THỊ TRƯ LỘ ĐẤT
- DIỆN TÍCH LỘ ĐẤT

CƠ QUAN THẨM ĐỊNH: ỦY BAN NHÂN DÂN XÃ XUÂN LĨNH

CƠ QUAN THẨM ĐỊNH: PHÒNG QUẢN LÝ TÀI SẢN VÀ QUẢN LÝ ĐẤT ĐAI










CÔNG TRÌNH: QUY HOẠCH XEN ĐÁM DÂN CƯ XÃ XUÂN LĨNH

ĐỊA ĐIỂM: THÔN 5, XÃ XUÂN LĨNH, HUYỆN NGHI XUÂN, TỈNH HÀ TĨNH

TÊN BẢN VẼ: BẢN VẼ QUY HOẠCH PHÂN LỘ SỬ DỤNG ĐẤT

Mã số: 01/01 | IN A2 | TỶ LỆ: 1/500 | NGÀY: .../.../200

CHỦ THÌ: NGÔ ĐỨC NAM | *Nam*

THIẾT KẾ: NGUYỄN VĂN CƯỜNG | *Cường*

QL KỸ THUẬT: NGÔ ĐỨC NAM | *Nam*

CƠ QUAN ĐÓNG CHỮ: ỦY BAN NHÂN DÂN XÃ XUÂN LĨNH

CÔNG TY CP TƯ VẤN VÀ XÂY DỰNG CÔNG TRÌNH SỐ 1

Địa chỉ: ... | Điện thoại: ... | Fax: ...